


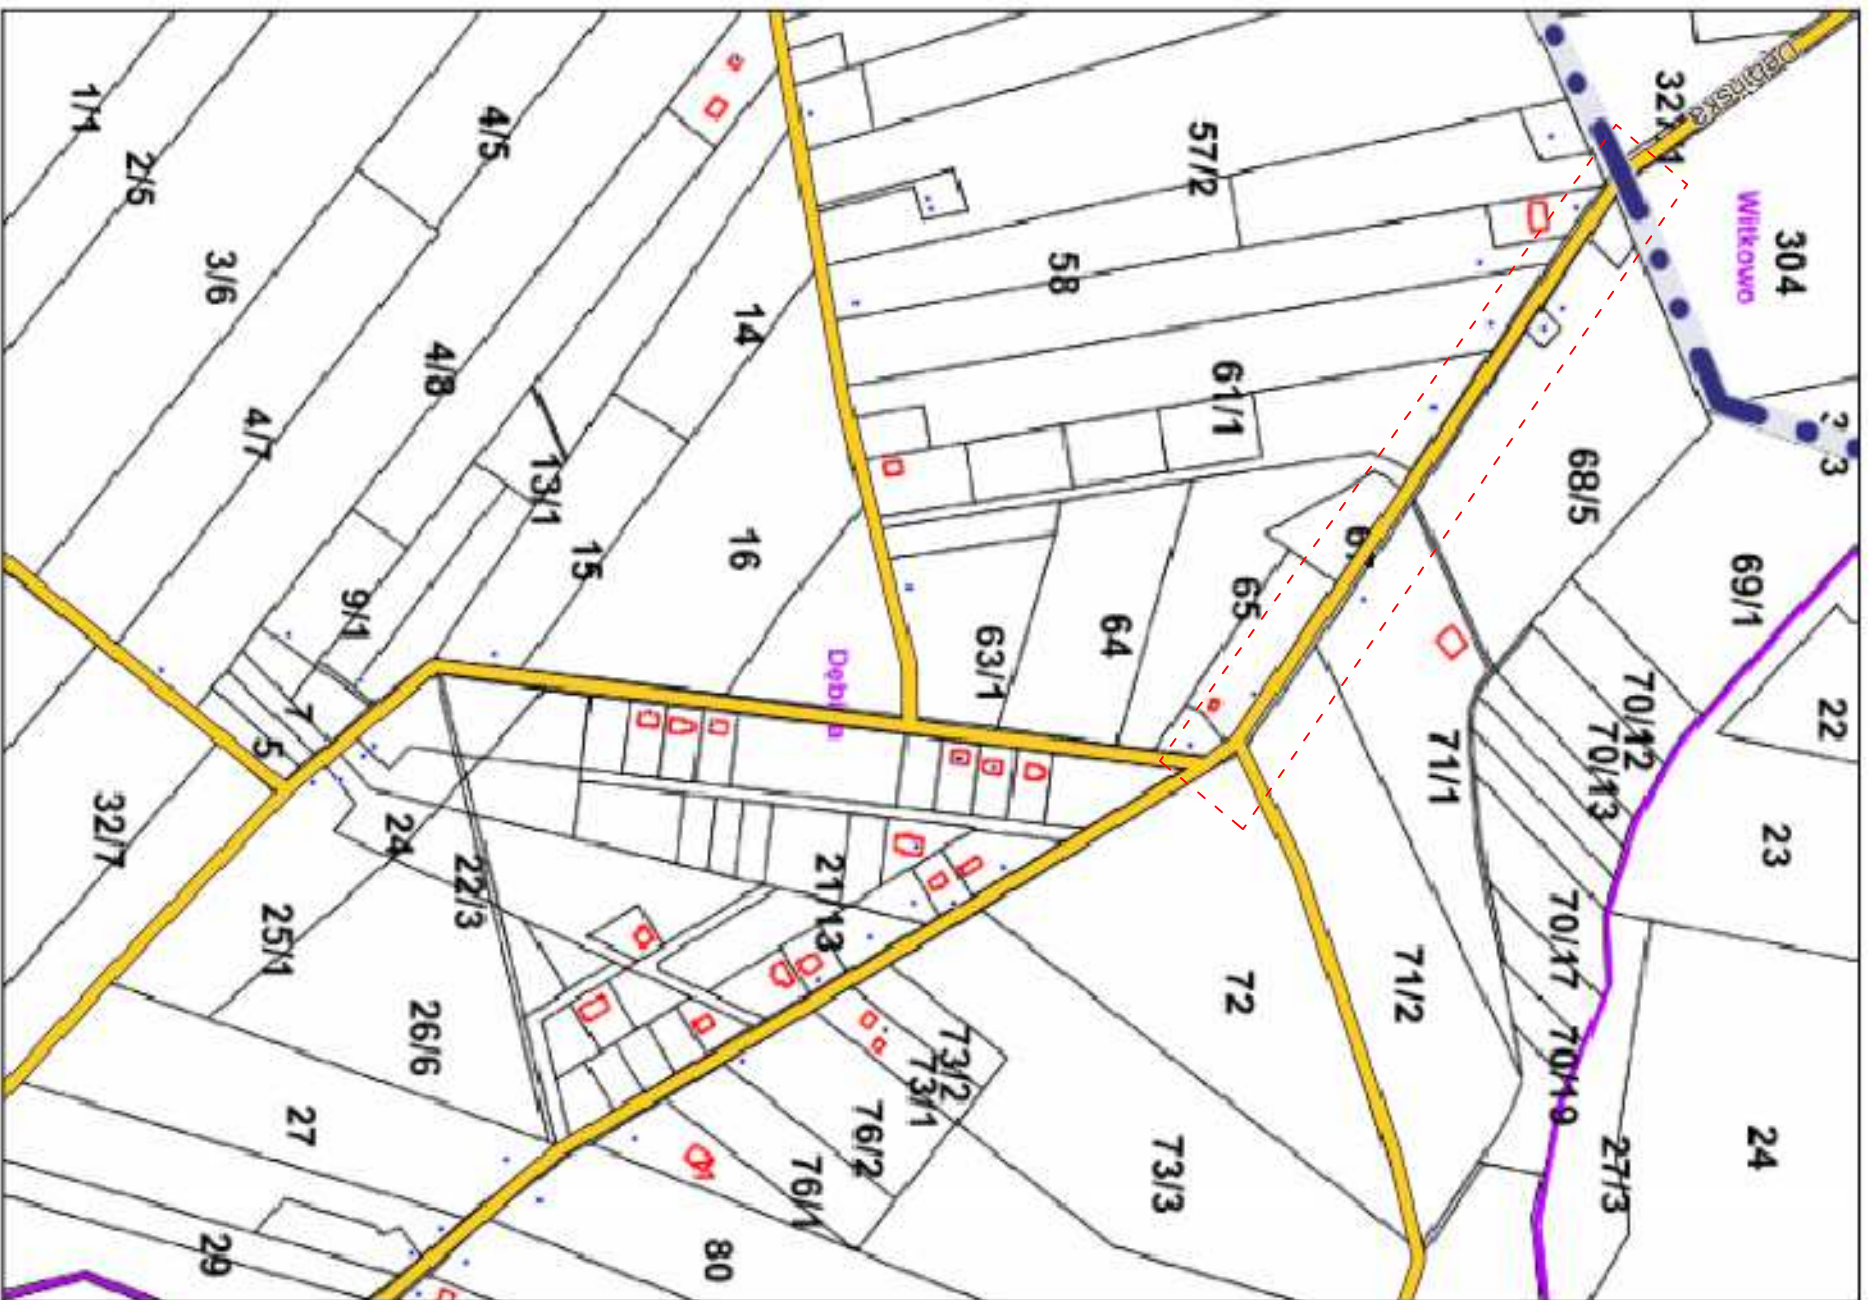

Witkowo - System Informacji Przestrzennej

skala 1 : 5000



Nazwa inwestycji:

Przebudowa drogi w m. Dębina gm. Witkowo - chodnik ETAP II

Inwestor:

Gmina i Miasto Witkowo ul. Gnieźnieńska 1, 62-230 Witkowo

PLAN ORIENTACYJNY

Skala:

1 : 5000

Opracował:

Data opracowania:
kwiecień 2018

mgr Albert Goździcki
upr. bud. nr KUP/0040/OHOD/05

Rys:

1