

PLAN SYTUACYJNY

ZMIANA POKRYCIA DACHOWEGO NA BUDYNKU KOŚCIOŁA

PARAFII P. W. ŚWIĘTEGO MARCINA

OSTROWITEM PRYMASOWSKIM 22

DZ. NR 14/2, OBR. OSTROWITEM PRYMASOWSKIM,

GM. WTKOWO,


POWIAT GNIĘZIŃSKI

LEGENDA:

① KOŚCIÓŁ

② PLEBANIA

--- - TEREN W GRANICACH
WŁASNOŚCI

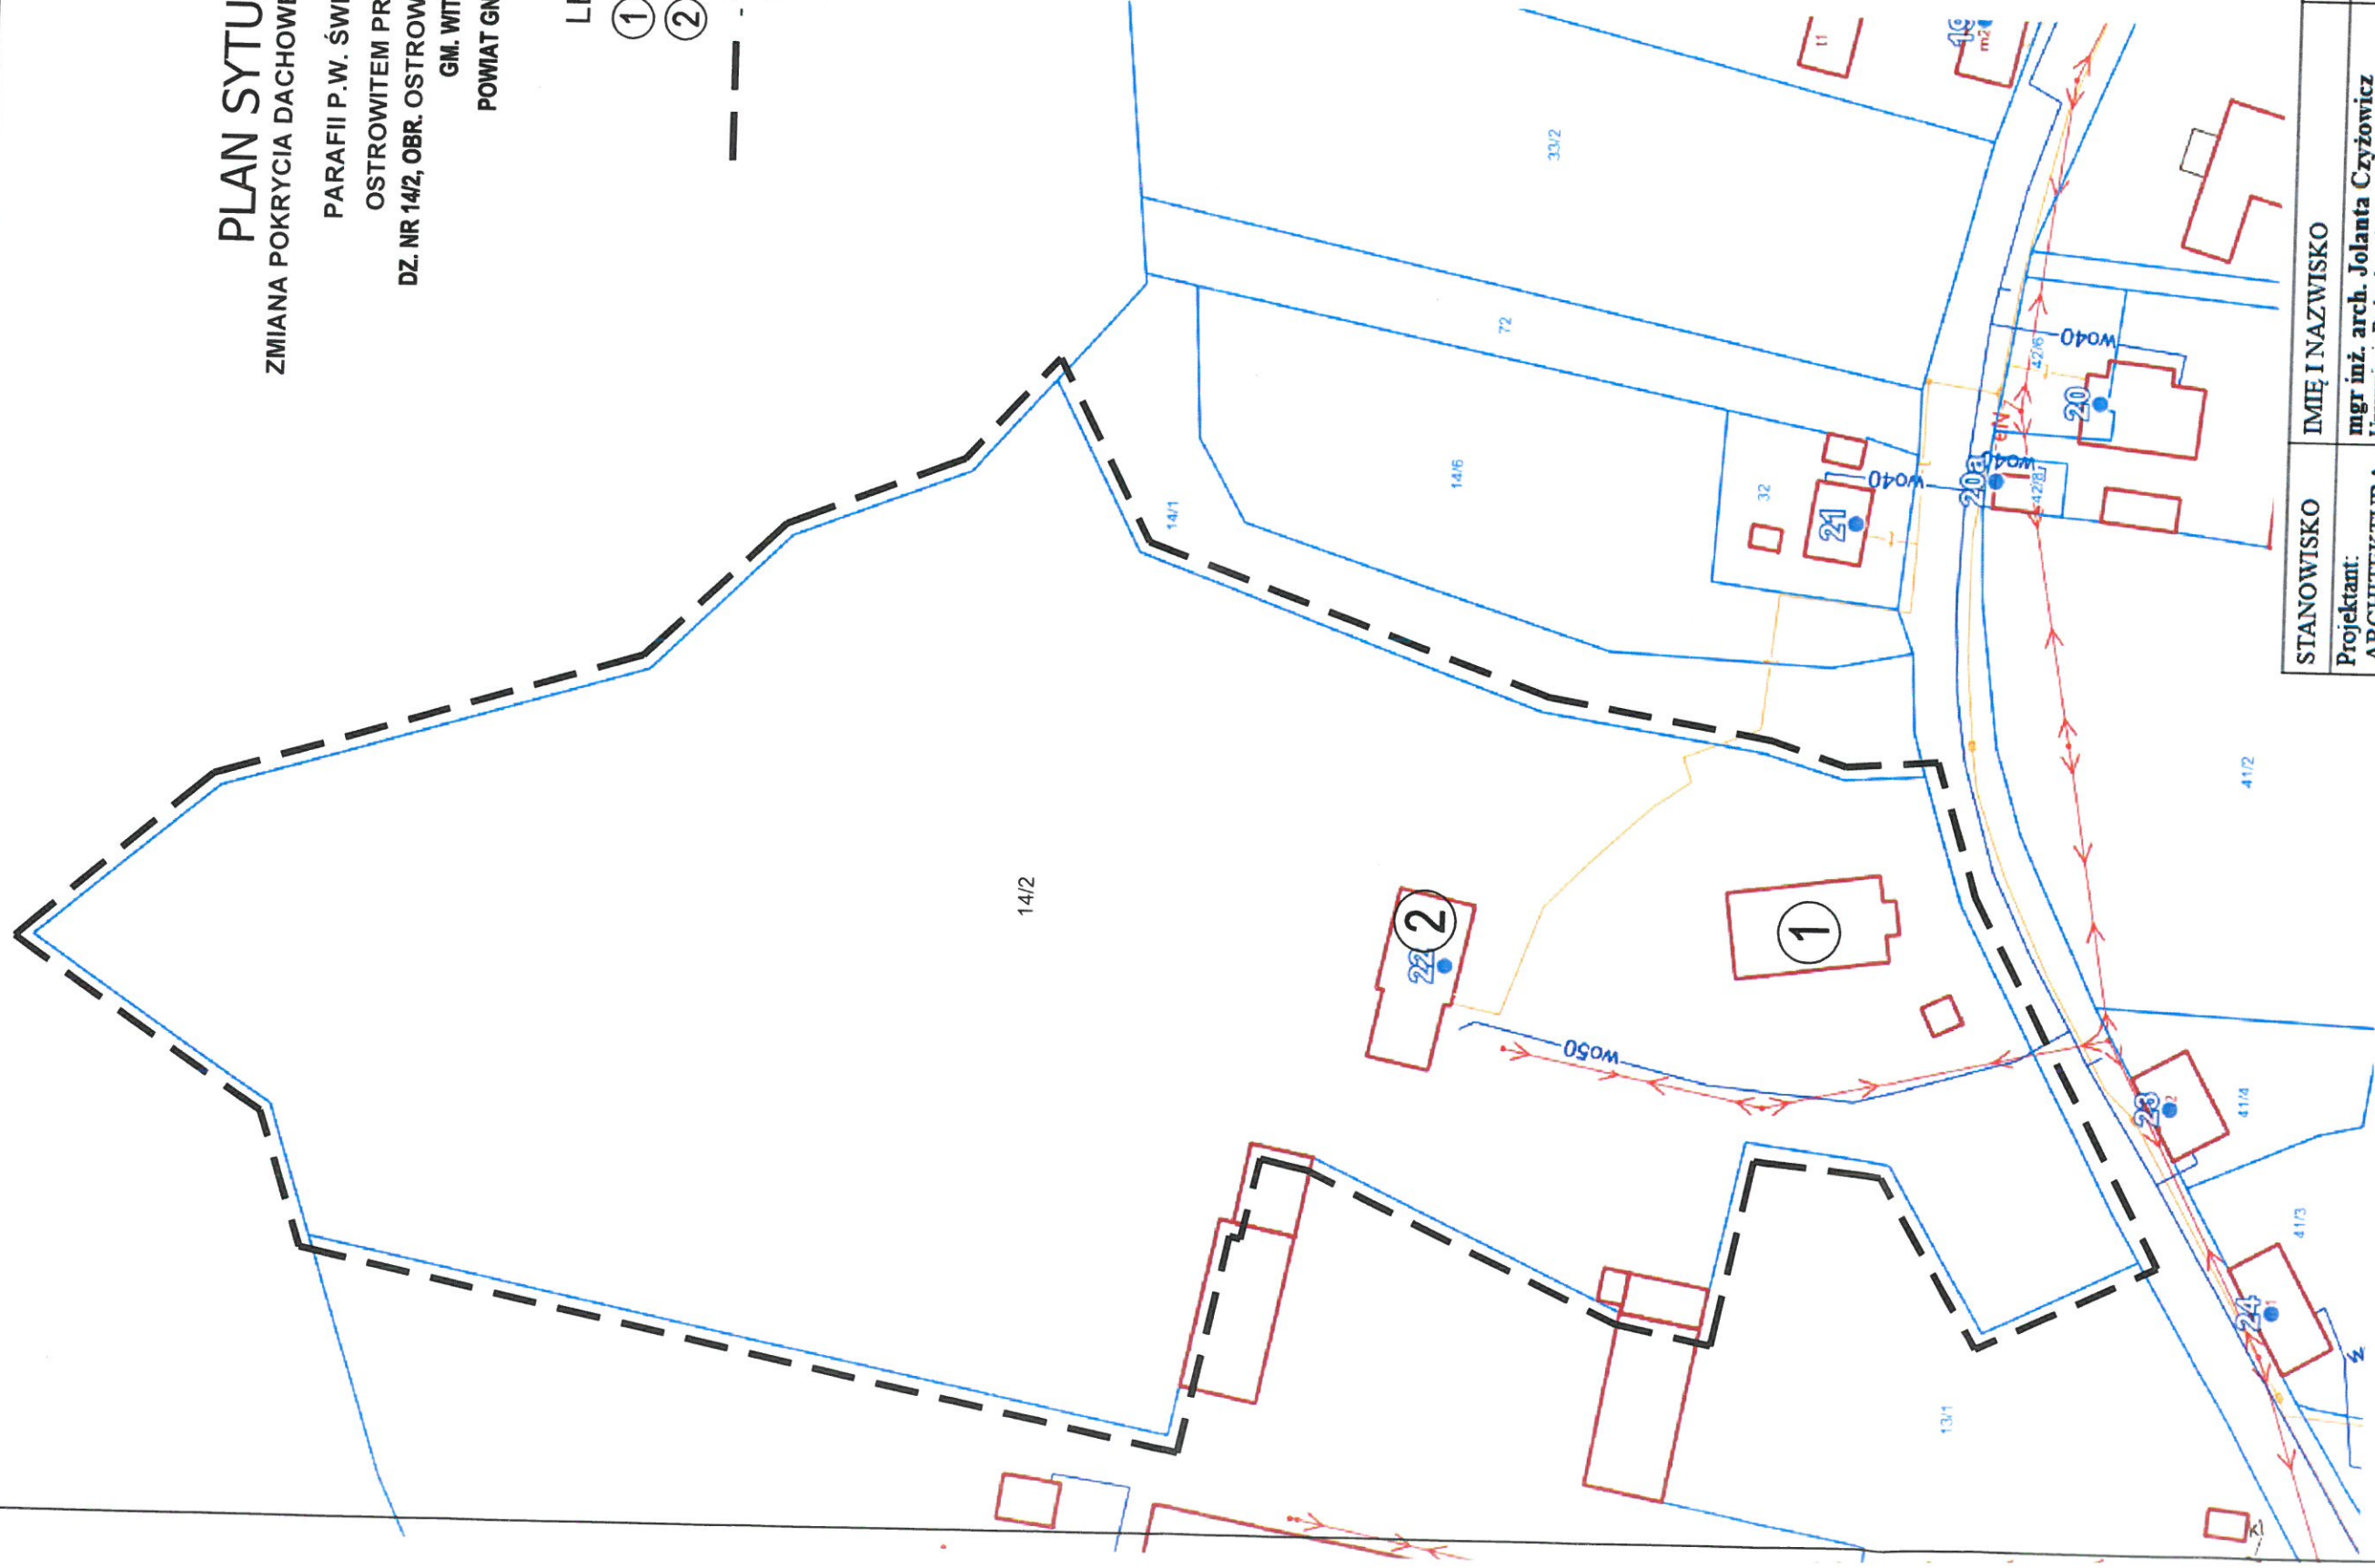

STANOWISKO	IMIĘ I NAZWISKO	DATA I PODPIS
Projektant: ARCHITEKTURA	mgr inż. arch. Jolanta Czyżowicz Uprawnienia Budowlane do Projektowania bez Ograniczeń w Specjalności Architektura nr GP-KZ-7342/195,94	24.05.2024r.
Projektant: KONSTRUKCJA	mgr inż. Leszek Przybysz Uprawnienia Budowlane do Projektowania bez Ograniczeń w Specjalności Konstrukcje nr ewid. KUP/0035/PWOK/09	24.05.2024r.