

Woj.: wielkopolskie
Powiat: gnieźnieński
Gmina: Witkowo
Obręb: Witkowo

KERG W002-12/2005

KOPIA MAPY SYT-WYS
z ukształtem terenu

Sekcja 30-24-25a Skala 1:1000

Mapę sytuacyjno-geodezyjną sporządził
Andrzej Hławka dnia 17.11.2005r

Z.U.G.E. GEONET Geodeza i Urbanistyka
A. Hławka
62-408 Szepka, al. Turlewa 12
tel. (061) 275-13-20
NIP 667-104-89-98
Kopca, ul. Turlewa 12
tel. (062) 276 13 20

Spisane z art. 18 ustawy z dnia 17.05.1969 r.
-Tytuł geodezyjny i kartograficzny
(t.j.: Dz. U. 2000r. Nr. 103 poz. 1386 ze swo-
dozwolaczeniami, wprowadzającymi oraz
zgodnie z art. 18 ustawy z dnia 17.05.1969 r.
i wprowadzającymi niniejszą mapę
wymaga zatwierdzenia Starosty Gnieźnieńskiego

Nie wyklucza się istnienia w terenie
liniów nie wskazanych na niniejszej
mapie urządzeń podziemnych, które
nie były objęte niniejszą mapą
lub o których brakuje informacji
w dostępnych branżowych.


Starostwo Powiatowe w Gnieźnie
Wydział Ochrony Dokumentacji
Geodezyjnej i Kartograficznej

Wskazywany jest:
1. obszar, na którym bieżąco
prowadzone są prace geodezyjne
2. obszar, na którym bieżąco
prowadzone są prace kartograficzne
3. obszar, na którym bieżąco
prowadzone są prace inżynierskie
4. obszar, na którym bieżąco
prowadzone są prace inżynierskie
5. obszar, na którym bieżąco
prowadzone są prace inżynierskie

mgr inż. arch. Marian Lis
upr. do projektowania w planowaniu
przestrzennym Nr 5 4/8 7
Członek ZO i U Z-1 67
ul. Zygmunt Augusta 3 62-510 Kozin

Przewodniczący
Rady Miejskiej

Bożysław Mofoldecki

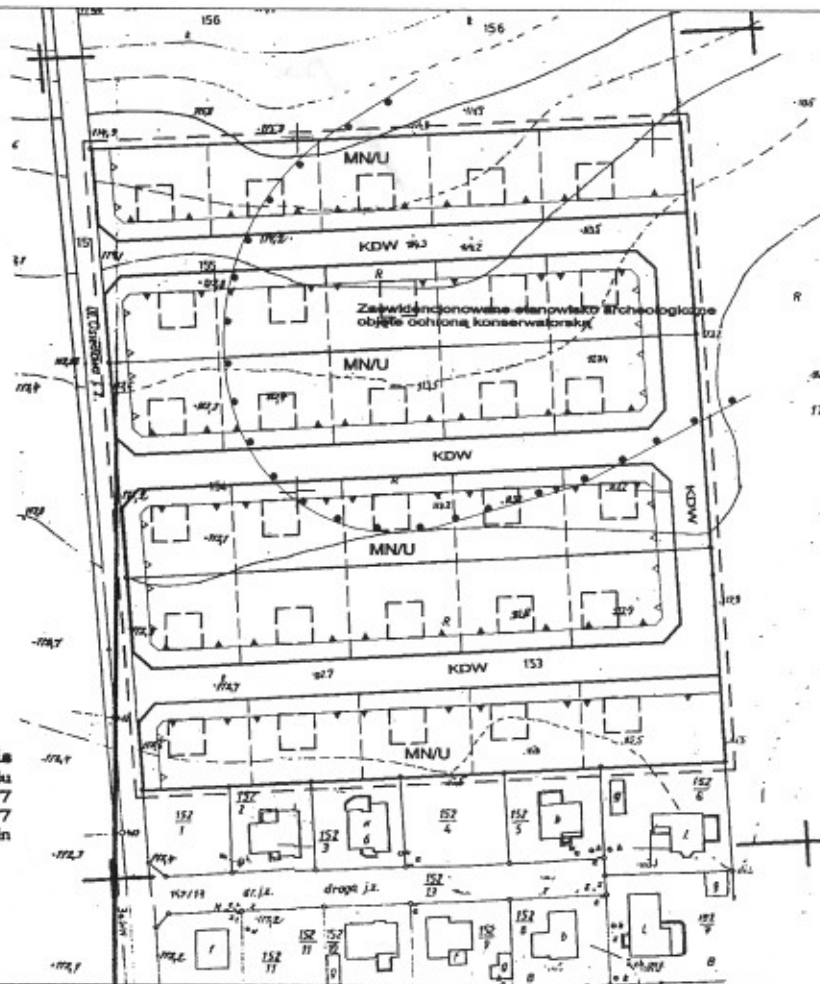

MIASTO WITKOWO

MIJESCOVY PLAN ZAGOSPODAROWANIA
PRZESTRZENNEGO SKALA 1:1000
UL. OSIEDLOWA DZIAŁKI NR: 153, 154, 155

ZALĄCZNIK NR 1 DO UCHWAŁY NR ^{XXX/}280106
RADY MIEJSKIEJ W WITKOWIE Z DNIA 22.09.2006 R.



OZNACZENIA

- ORANICA PLANU MIEJSCOWEGO
- LINIA ROZGRANICZAJĄCA TERENY O RÓŻNYM PRZEZNACZENIU ŚCIEŁE OKREŚLONA
- LINIA ROZGRANICZAJĄCA TERENY O TYM SAMYM PRZEZNACZENIU ŚCIEŁE OKREŚLONA
- LINIA ROZGRANICZAJĄCA TERENY O TYM SAMYM PRZEZNACZENIU ORIENTACYJNA
- LINIA ZABUDOWY ŚCIEŁE OKREŚLONA
- LINIA ZABUDOWY NIEPRZEZNACZALNA
- TEREN BUDOWNICTWA JEDNORODZINNEGO Z DOPŁUCZENIEM UŻEBIA NIECIEŻLIWYCH
- TEREN DRÓG WYKONSTROWANYCH
- ORANICA OCHRONY STANOWISK ARCHEOLOGICZNYCH



FRAGMENT STUDIUM UWARUNKOWAŃ I KIERUNKÓW
ZAGOSPODAROWANIA PRZESTRZENNEGO MIASTA
I GMINY WITKOWO - UCHWAŁA NR XXVI/198/97
RADY MIEJSKIEJ W WITKOWIE Z DNIA 22.XI.1997R.